


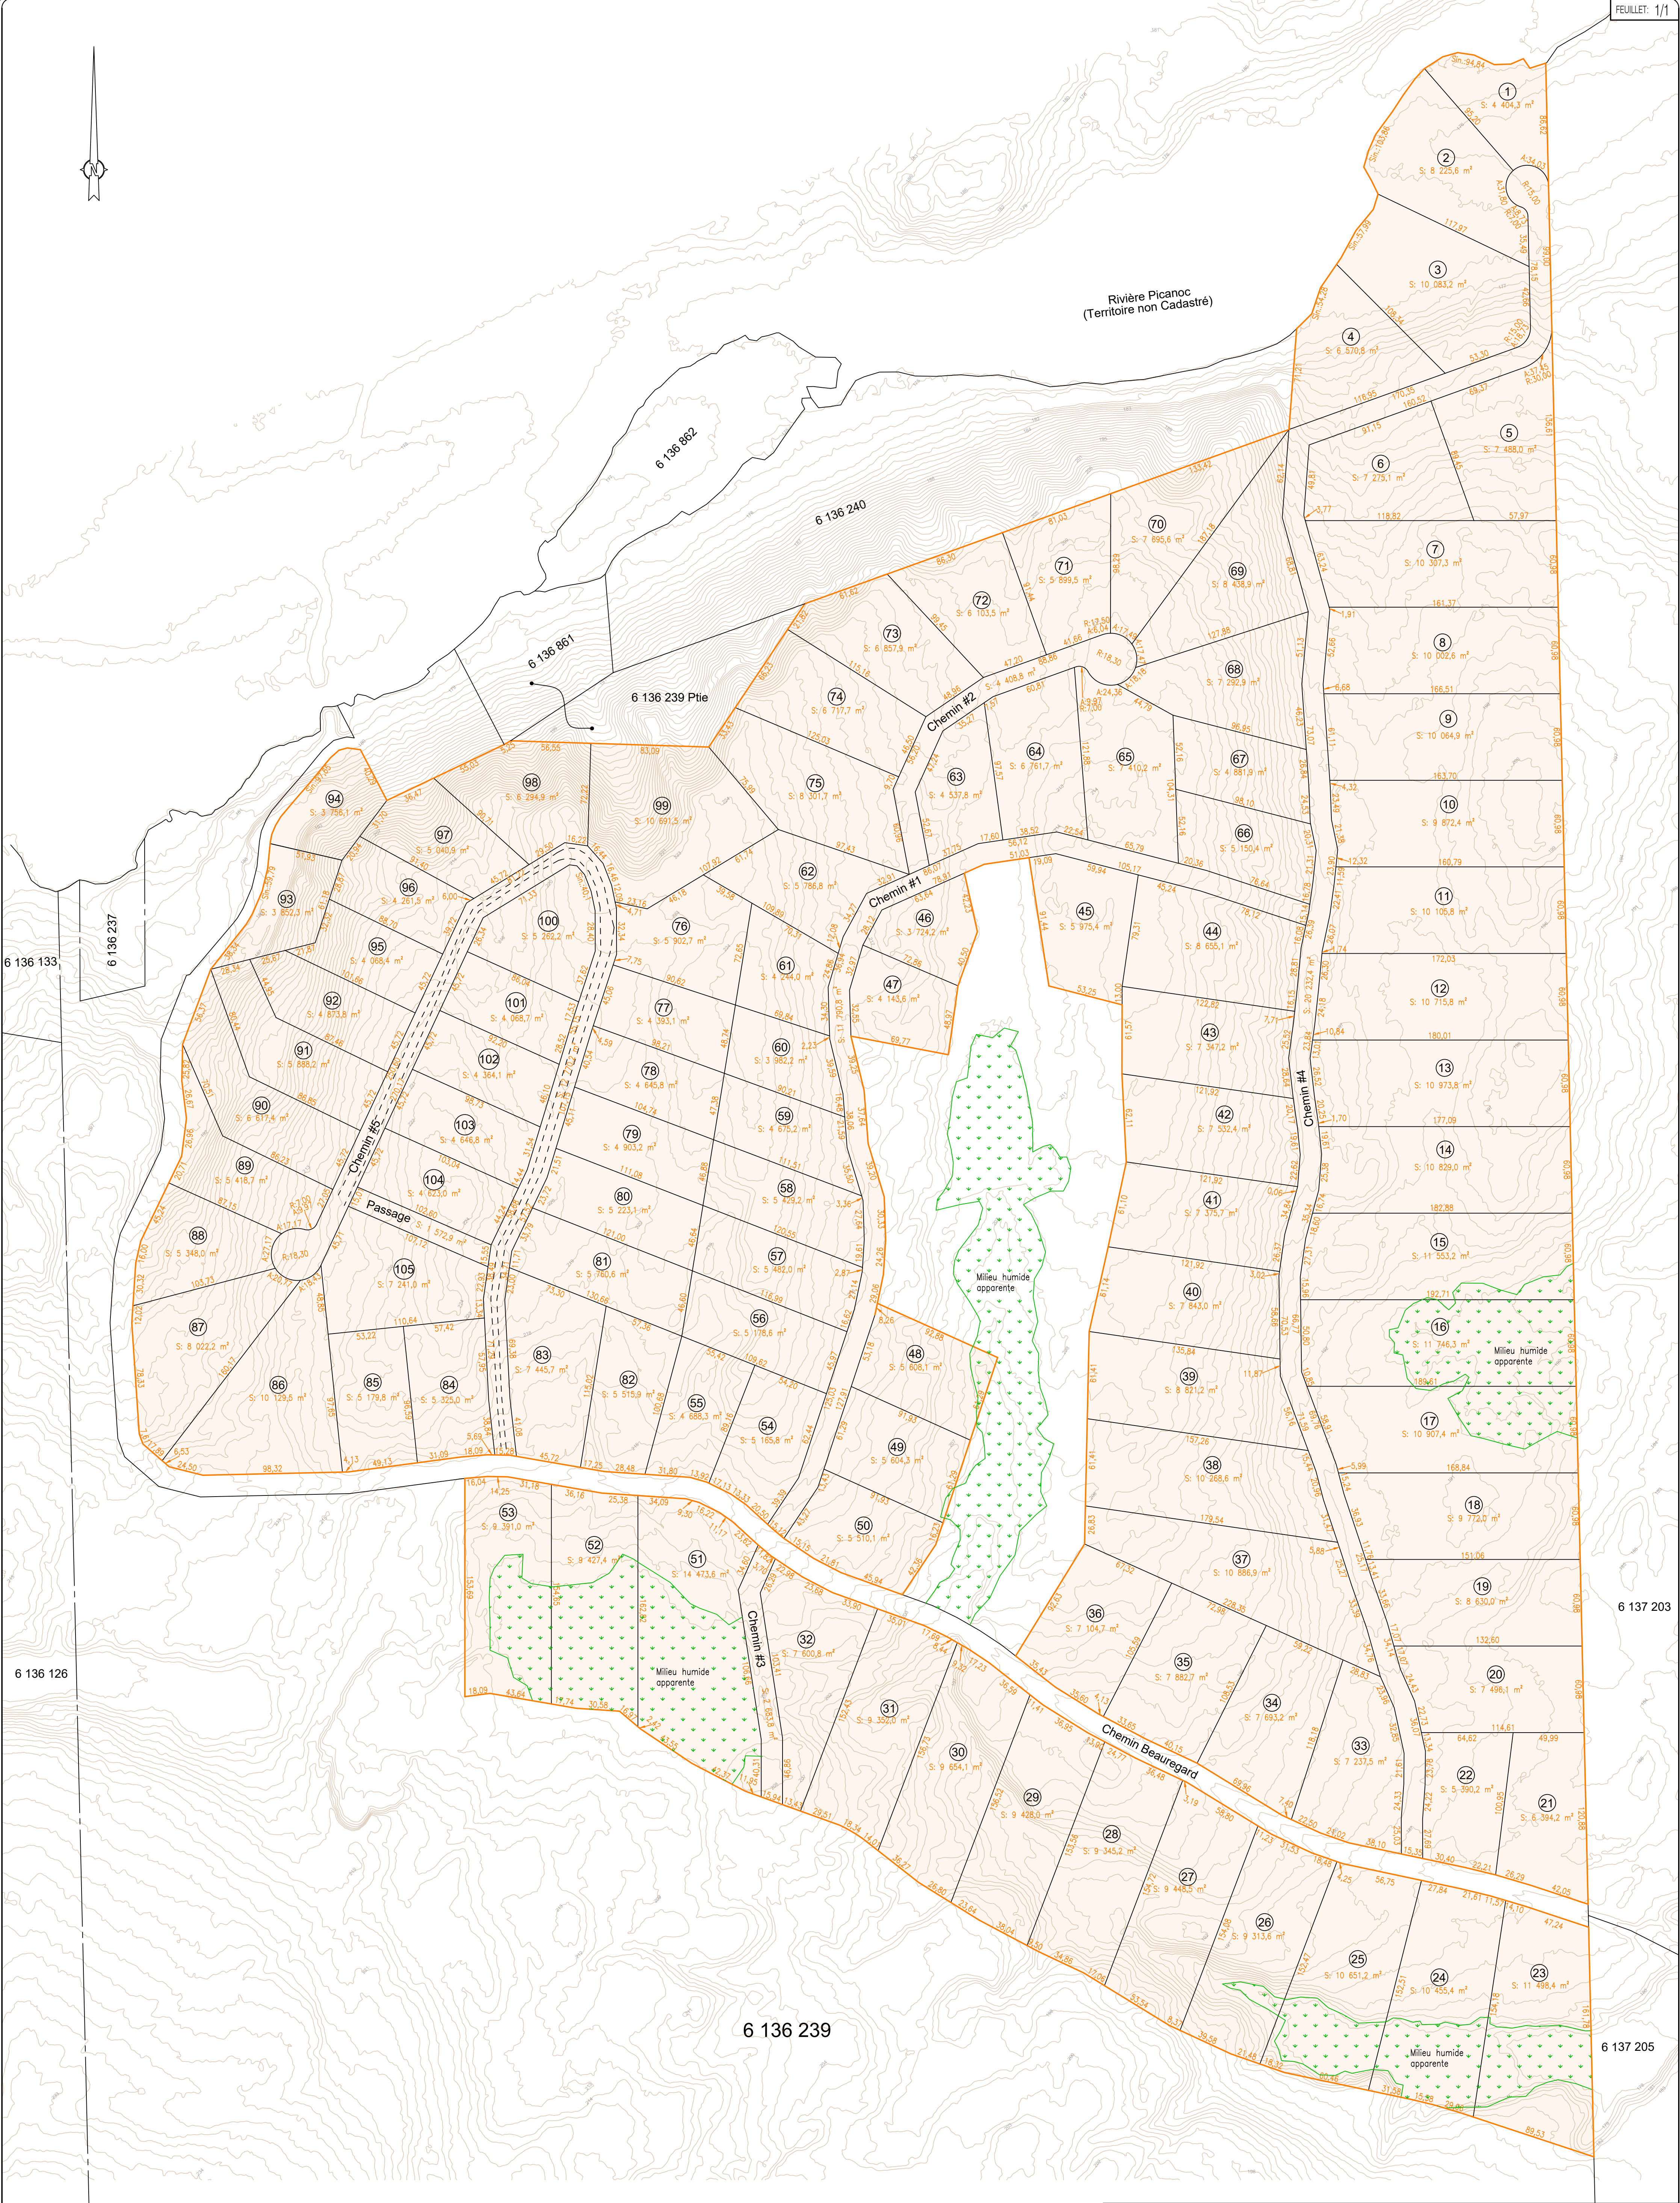

NOTES:

- Les dimensions indiquées sur ce plan sont en mètres, système international (SI).
- 1 mètre = 3,2808 pieds
- Équidistance des courbes=1 mètre
- Les lots 1 à 105 sont situés sur une portion du lot 6 136 239.

CLIENT(S): 6881564 Canada Inc.

PLAN PROJET DE LOTISSEMENT

LOT(S): 6 136 239

CADASTRE: du Québec

MUNICIPALITÉ: Alayn-et-Cawood

CIRCONSCRIPTION FONCIÈRE: Pontiac

DESSIN: KZ12-1_A02444A_PPL.dwg

ÉCHELLE: 1:2 000

Signé numériquement à Guineau le 20 décembre 2023

Signature numérique de Christian Schuch a.g.

Membre de l'Ordre des arpenteurs-géomètres du Québec

PROJET: KZ12-1 MINUTE: 4790

ecce terra
arpenteurs-géomètres sncrl
www.eccetera.com

Signature numérique de Christian Schuch a.g.

Copie numérique conforme à l'original.
2023-12-20
Signature numérique de Christian Schuch a.g.

LÉGENDE

A.: Arc
R.: Rayon
Sin.: Ligne sinueuse
--- Topographie selon Lidar (Intervalles 1m).